


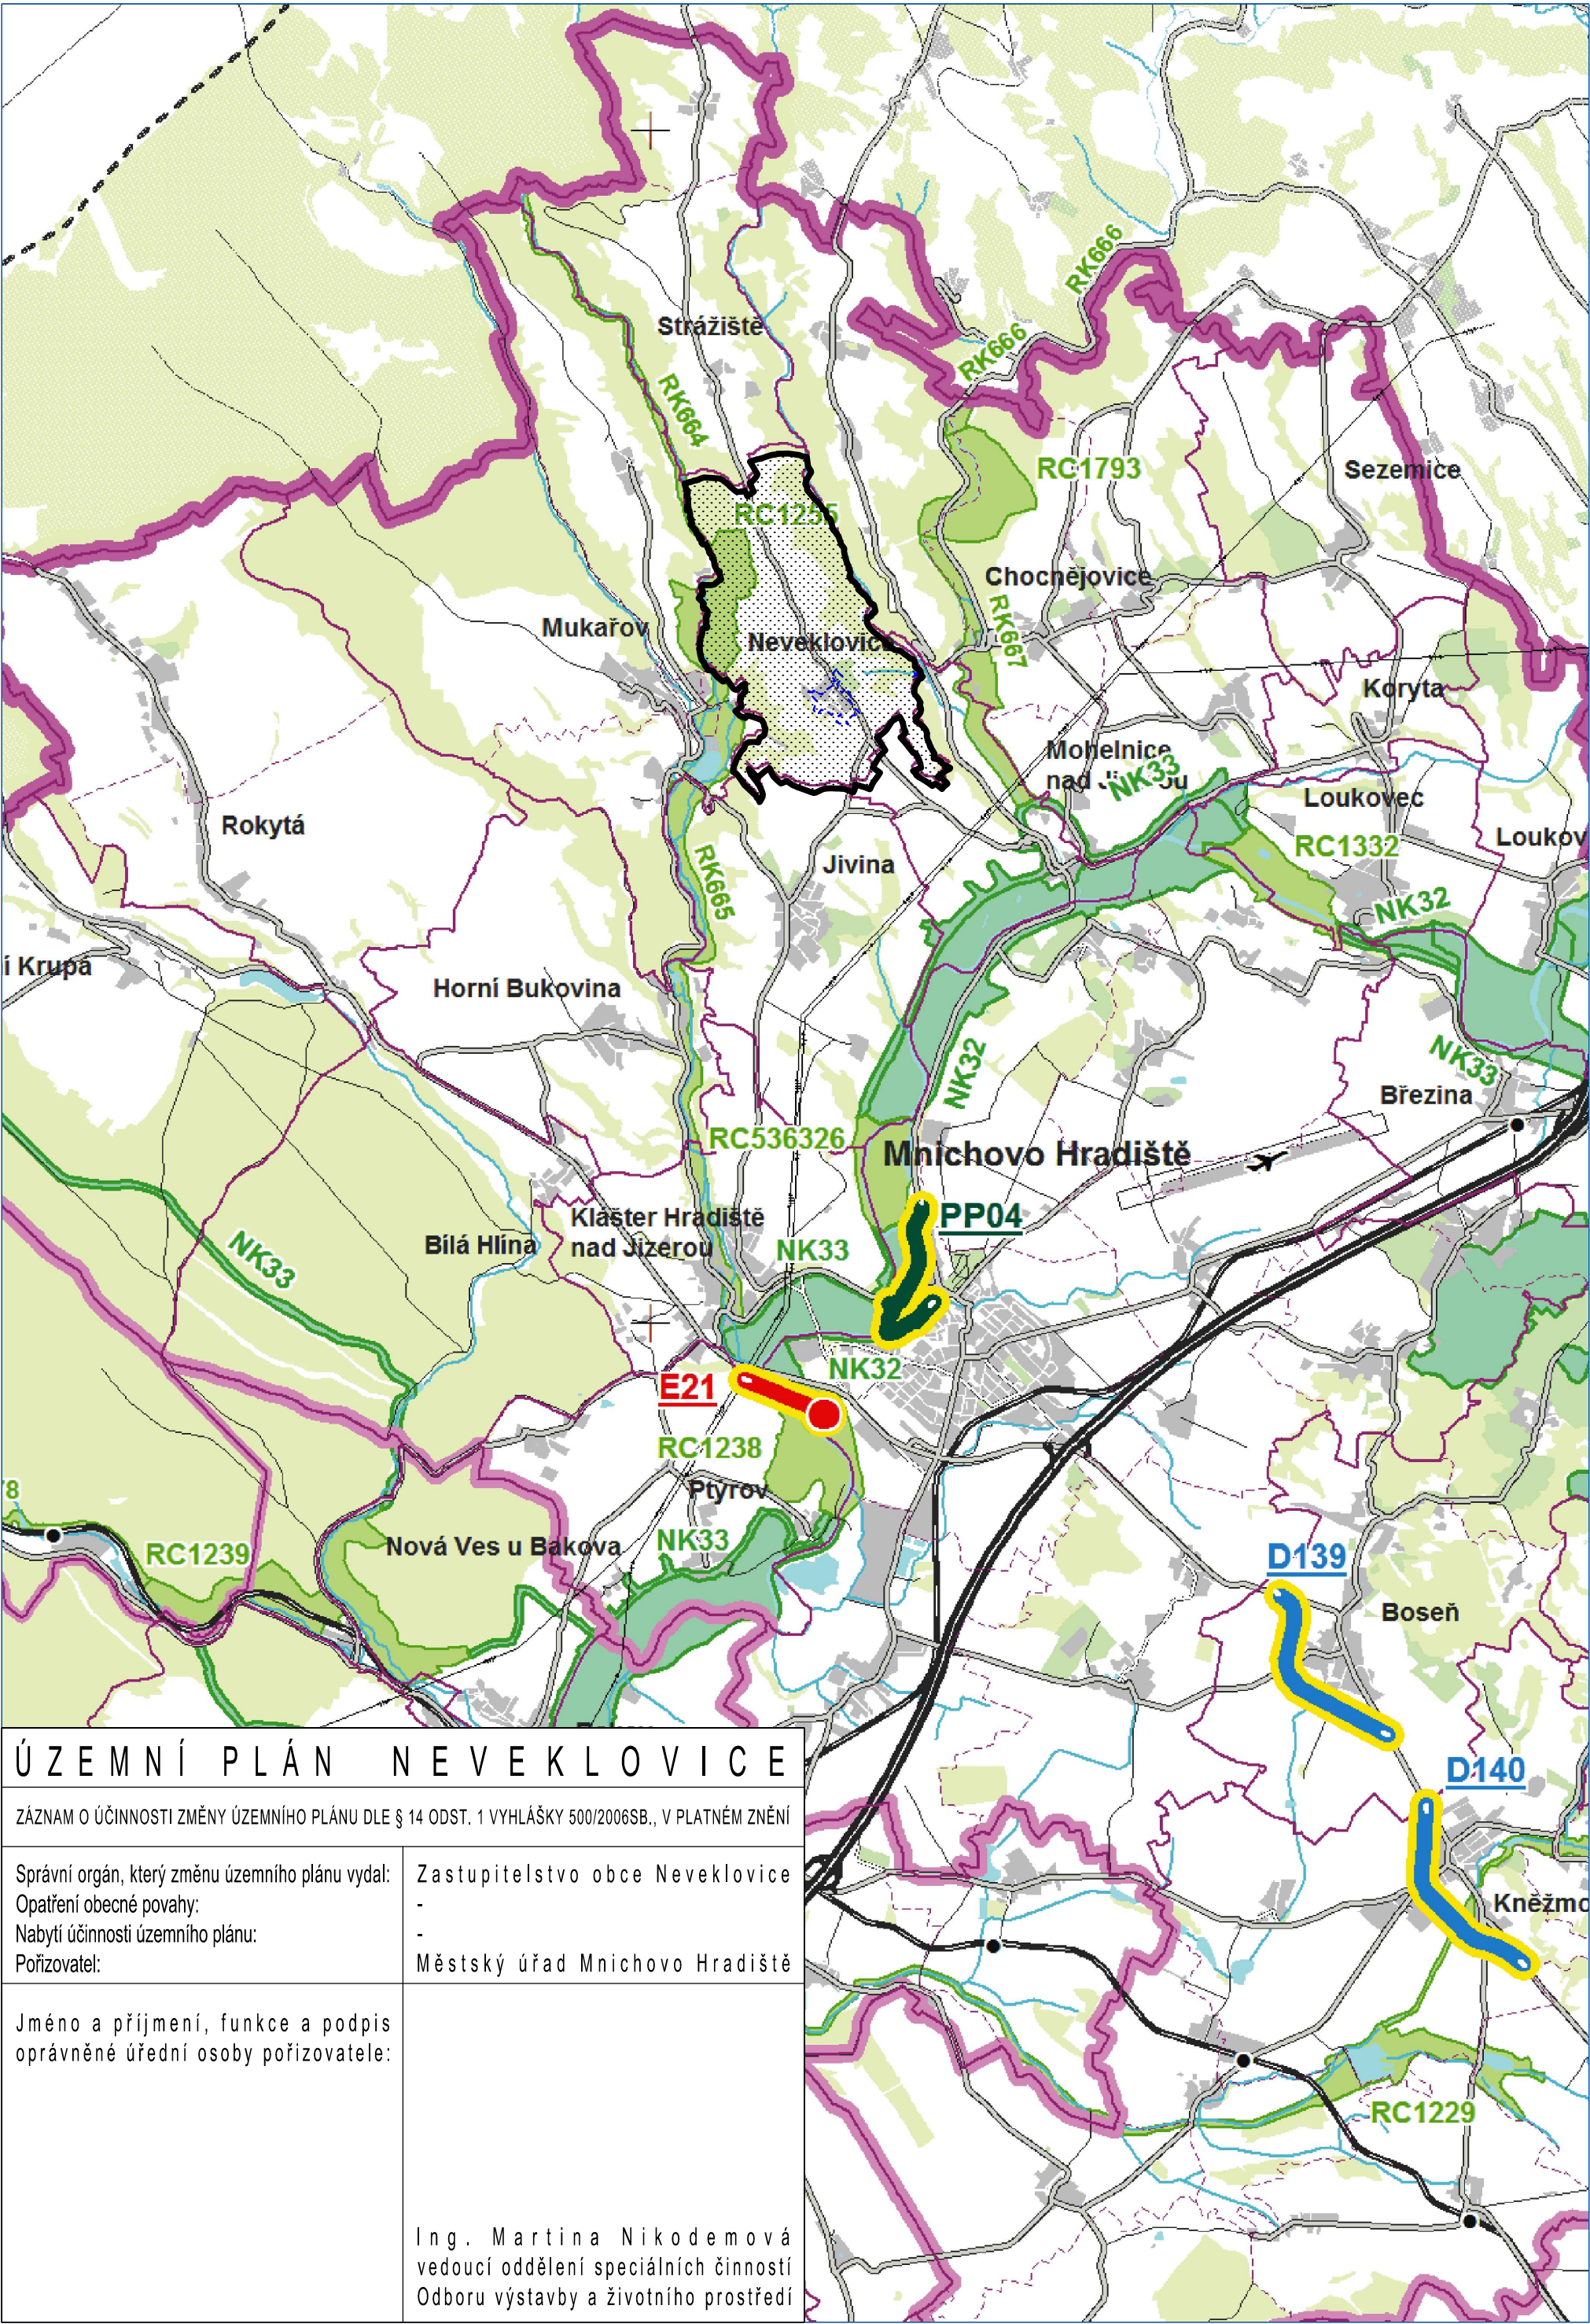

ÚZEMNÍ PLÁN NEVEKLOVICE

ZÁZNAM O ÚČINNOSTI ZMĚNY ÚZEMNÍHO PLÁNU DLE § 14 ODST. 1 VYHLÁŠKY 500/2006SB., V PLATNÉM ZNĚNÍ

Správní orgán, který změnu územního plánu vydal:	Zastupitelstvo obce Neveklovice
Opatření obecné povahy:	-
Nabytí účinnosti územního plánu:	-
Pořizovatel:	Městský úřad Mníchovo Hradiště

Jméno a příjmení, funkce a podpis oprávněné úřední osoby pořizovatele:	Ing. Martina Nikodemová vedoucí oddělení speciálních činností Odboru výstavby a životního prostředí
--	---

ZÁSADY ÚZEMNÍHO ROZVOJE STŘEDOČESKÉHO KRAJE

I.4. VEŘEJNĚ PROSPĚŠNÉ STAVBY A OPATŘENÍ

NÁVRHOVÁ ČÁST

VEŘEJNĚ PROSPĚŠNÉ STAVBY

nově navrhované	převzaté z ÚP VÚC	
		silniční stavby
		mimoúrovňové křižovatky
		letišť
		železnice
		elektrická vedení
		rozvodny
		plynovody
		regulační stanice
		dálkovody
		vodovody
		vodojemy
		stavby protipovodňové ochrany a úpravy toků

NÁVRHOVÁ ČÁST

VEŘEJNĚ PROSPĚŠNÁ OPATŘENÍ

	nadregionální biocentra a biokoridory ÚSES
	regionální biocentra a biokoridory ÚSES

INFORMATIVNÍ ČÁST

ZÁKLADNÍ INFORMACE O ÚZEMÍ

	hranice kraje
	hranice správního obvodu obce s rozšířenou působností
	hranice správního obvodu obce s pověřeným obecním úřadem
	hranice obce
	hranice katastru
	les
	vodní plochy a toky

NEVEKLOVICE

ÚZEMNÍ PLÁN NEVEKLOVICE BYL SPOLUFINANCOVÁN Z PROSTŘEDKŮ MINISTERSTVA PRO MÍSTNÍ ROZVOJ

0 50 100 250 500 700m

AUTOR	PROJEKTANT	 PROJEKČNÍ KANCELÁŘ SAFAŘIKOVA 277, 293 01 MLADÁ BOLESLAV tel.: 326 735 390
ing.arch. Jan Kosík - PROZIS Jana Palacha 1121 Mladá Boleslav IČO: 102 30 068 773 663 584 mail: kosik@telecom.cz, kosjan11@gmail.com	ing.arch. Jan Kosík - PROZIS Jana Palacha 1121 Mladá Boleslav IČO: 102 30 068 773 663 584 mail: kosik@telecom.cz, kosjan11@gmail.com	
KRAJ: Středočeský	STAVEBNÍ ÚŘAD: Mladá Boleslav	
INVESTOR: obec NEVEKLOVICE		
NÁZEV AKCE:	ÚZEMNÍ PLÁN NEVEKLOVICE	DATUM: ČERVEN 2021
		ČÁST: ODŮVODNĚNÍ
		MĚŘÍTKO: 1 : 50 000
		ZAK. ČÍSLO: AKCE 11/2019
		FORMÁT: 8 A4
OBSAH VÝKRESU:	VÝKRES ŠIRŠÍCH VZTAHŮ	ČÍSLO VÝKRESU: 02
		PARÉ: