

Městský úřad Mnichovo Hradiště

Odbor dopravy

Masarykovo nám. 1, 295 21 Mnichovo Hradiště

Spisová značka: MH-OD/10463/2023

Vaše zn./Č.j.:

Číslo jednací: MH-OD/10463/2023-2/LVoj

Ze dne: 25.07.2023

Vyřizuje: Ing. Lucie Vojtíšková, oprávněná úřední osoba

Telefon: 326 776 744

E-mail: lucie.vojtiskova@mnhradiste.cz

Mnichovo Hradiště 25.07.2023

VEŘEJNÁ VYHLÁŠKA

OPATŘENÍ OBECNÉ POVAHY

Stanovení přechodné úpravy provozu na pozemních komunikacích

Městský úřad Mnichovo Hradiště, Odbor dopravy, příslušný podle § 77 odst. 1 písm. c) a podle § 124 odst. 6 zákona č. 361/2000 Sb., o provozu na pozemních komunikacích, ve znění pozdějších předpisů, (dále jen „zákon o silničním provozu“), na základě žádosti společnosti **Colas CZ, a.s., IČ 26177005, se sídlem Rubeška 215/1, 190 00 Praha 9 - Vysočany** zastoupené na základě plné moci společností Jaznak, spol. s r.o., Vínec 26, 293 01 Mladá Boleslav, ze dne 25.07.2023 a na základě souhlasného stanoviska Krajského ředitelství policie Středočeského kraje – Dopravního inspektorátu Mladá Boleslav ze dne 11.07.2023 v souladu s ustanovením § 171 a následující části šesté zákona č. 500/2004 Sb., správní řád, ve znění pozdějších předpisů (dále jen „správní řád“)

vydává

ve smyslu § 77 odst. 5 zákona č. 361/2000 Sb., o silničním provozu

stanovení přechodné úpravy provozu na silnicích

III/26817, II/277, III/2773, III/2771, III/2772

v obci Strážiště, Kozmice, Neveklovice, Mohelnice nad Jizerou, Podhora,

kteřé bude užito v souvislosti s částečnou a úplnou uzavírkou provozu na silnici III/26817 v úseku obec Strážiště – hranice Libereckého kraje v délce cca 3,3 km z důvodu provádění rekonstrukce vozovky silnice III/26817.

Objízdná trasa při úplné uzavírce vede z Mohelnice nad Jizerou po silnici II/277 do Podhory, poté po III/2773 přes Rostkov, Ouč, Vrtky (Liberecký kraj), Malčice, odtud po III/2774 přes Všelibice, Hrubý Lesnov, Vyrstkov, dále po III/26817 přes Hlavici, Vápno, Kozmice (Středočeský kraj) do Strážiště a zpět.

Místo užití: dopravní značení bude umístěno dle dopravně inženýrského opatření schváleného Policií ČR, Dopravním inspektorátem Mladá Boleslav dne 11.07.2023, které je přílohou tohoto opatření.

Termín osazení dopravního značení:

Úplná uzavírka: 14.08.2023 – 24.08.2023

Částečná uzavírka: 26.07.2023 – 17.09.2023

Podmínky provedení dopravního značení:

- Dopravní značení musí být provedeno v souladu s platnými právními předpisy a normami, dle návrhu odsouhlaseného a ověřeného Krajským ředitelstvím policie Středočeského kraje – Dopravním inspektorátem Mladá Boleslav ze dne 11.07.2023.**
- Dopravní značení musí provedením odpovídat vyhlášce č. 294/2015 Sb., zákonu o silničním provozu a TP 66.
- Odbor dopravy si vyhrazuje možnost stanovit další podmínky, které si vyžádají event. naléhavé okolnosti při zajišťování bezpečnosti a plynulosti silničního provozu.
- Přechodné dopravní značení bude zajištěno proti posunutí, otočení nebo pádu vlivem povětrnostních podmínek. Žadatel odpovídá za stav tohoto značení po celou dobu jeho instalace. Místní úprava provozu, která je v rozporu s přechodnou úpravou provozu bude zakryta.

5. Za dodržení podmínek zodpovídá žadatel, kontaktní osoba: Lukáš Janda, spol. JAZNAK, tel. 602 451 108.

Odůvodnění:

Dne 25.07.2023 obdržel MěÚ Mnichovo Hradiště, Odbor dopravy, žádost společnosti Colas CZ, a.s., IČ 26177005, se sídlem Rubeška 215/1, 190 00 Praha 9 - Vysočany zastoupené na základě plné moci společností Jaznak, spol. s r.o., Vinec 26, 293 01 Mladá Boleslav o povolení částečné a úplné uzavírky provozu na silnici III/26817 v úseku obec Strážiště – hranice Libereckého kraje v délce cca 3,3 km z důvodu provádění rekonstrukce vozovky silnice III/26817, a to za částečné uzavírky v termínu od 26.07.2023 do 17.09.2023 a úplné uzavírky v termínu od 14.08.2023 do 24.08.2023. V souvislosti s touto akcí bude na výše uvedených pozemních komunikacích užito přechodné úpravy provozu (přechodné dopravní značení) k označení objízdné trasy. Objízdná trasa vede z Mohelnice nad Jizerou po silnici II/277 do Podhory, poté po III/2773 přes Rostkov, Ouč, Vrtky (Liberecký kraj), Malčice, odtud po III/2774 přes Všelibice, Hrubý Lesnov, Vystrkov, dále po III/26817 přes Hlavici, Vápno, Kozmice (Středočeský kraj) do Strážiště a zpět. K žádosti bylo doloženo souhlasné stanovisko Krajského ředitelství policie Středočeského kraje, Dopravního inspektorátu Mladá Boleslav ze dne 11.07.2023.

Návrh opatření obecné povahy pro stanovení přechodné úpravy provozu nebyl v souladu s § 77 odst. 5 zákona o silničním provozu vydán.

Poučení:

Dle ust. § 173 odst. 2 správního řádu nelze proti opatření obecné povahy podat opravný prostředek. Toto opatření obecné povahy nabývá dle ust. § 77 odst. 5 zákona o silničním provozu účinnosti pátým dnem po dni vyvěšení veřejné vyhlášky.

Ing. Lucie Vojtíšková v.r.
referentka Odboru dopravy

Tento dokument bude vyvěšen na úřední desce města Mnichovo Hradiště, obce Strážiště, obce Mohelnice nad Jizerou, obce Chocnějovice, obce Všelibice, obce Cetenov, obce Hlavice, obce Neveklovice po dobu 15 dnů.

Vyvěšeno na úřední desce obcí a současně zveřejněno způsobem umožňujícím dálkový přístup.

Vyvěšeno dne: 31.7.2023

JAN ŽUVA
osoba pověřená vývěsní službou

Janda
podpis


Sejmuto dne: 15.8.2023

JAN ŽUVA
osoba pověřená vývěsní službou

Janda
podpis

Obdrží jednotlivě:

- Colas CZ, a.s., Rubeška 215/1, 190 00 Praha 9 - Vysočany (prostřednictvím zmocněnce: Jaznak, spol. s r.o., Vinec 26, 293 01 Mladá Boleslav)
- Obec Strážiště, č.p. 19, 294 13 Mohelnice nad Jizerou
- Obec Chocnějovice, č.p. 43, 294 13 Mohelnice nad Jizerou
- Obec Mohelnice nad Jizerou, č.p. 48, 294 13 Mohelnice nad Jizerou
- Obec Všelibice, č.p. 65, 463 48 Všelibice
- Obec Cetenov, Hrubý Lesnov 44, 463 48 Všelibice
- Obec Hlavice, č.p. 54, 463 48 Všelibice
- Obec Neveklovice, č.p. 19, 294 13 Mohelnice nad Jizerou
- Krajské ředitelství policie Středočeského kraje, Dopravní inspektorát Mladá Boleslav, Štefánikova 1304, 293 01 Mladá Boleslav (KRPS-179814/ČJ-2023-010706-KOM)

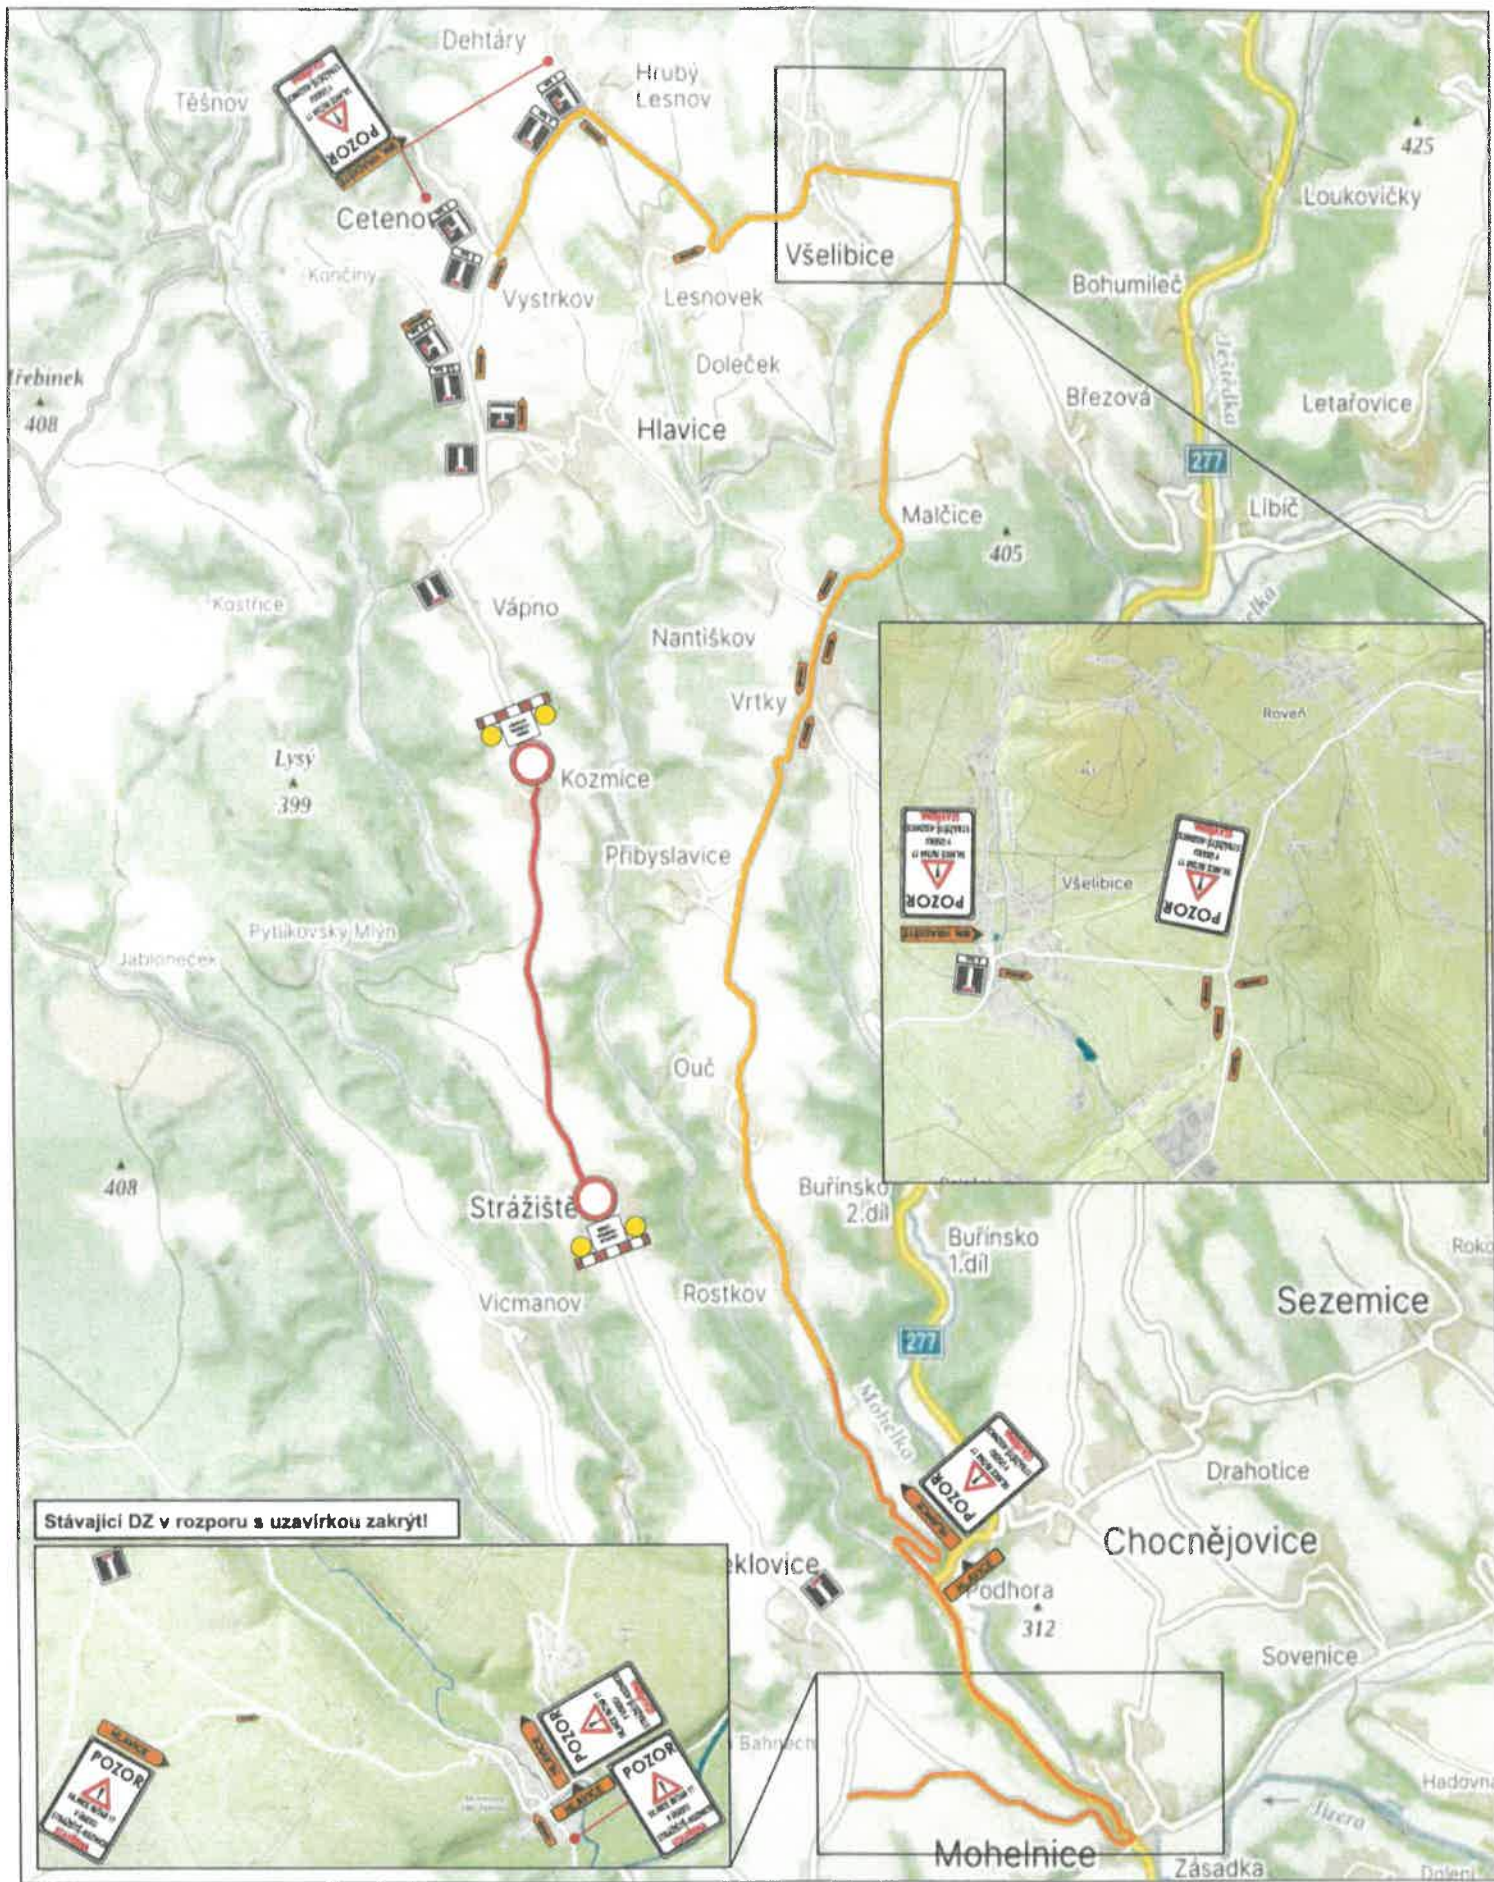


Stávající DZ v rozporu s uzavírkou zakrytí



Schválil:

Ing. Tomáš Bláha


Digitalně podepsal
 Ing. Tomáš Bláha
 Datum: 2023.07.11
 14:36:58 +02'00

 JAZNAK spol. s r.o. Váncov 26 293 01 Mladá Boleslav tel. 326 733 540 fax 326 737 330	akce: Dopravní opatření při rekonstrukci vozovky silnice III/268 17 v úseku Strážiště - Kozmice projekt:	zak. číslo: S 4164
		datum: 7.7.2023
		vypracoval: L. JANDA
		počet: 1
		č. přílohy: 1



Dopravní opatření při rekonstrukci vozovky silnice III/268 17 v úseku Strážáň - Kozmice

Evidenční číslo: S 4165

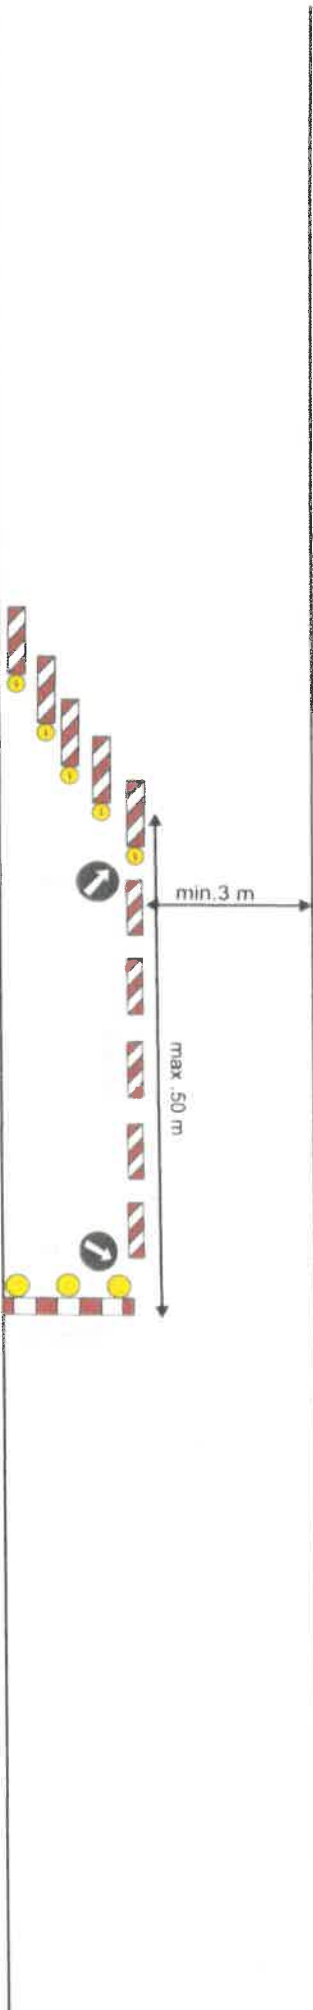

Mimo obec osadit B20a/70/ a B20a/50/!

Schválil:

Ing.
Tomáš
Bláha

Digitálně
podepsal Ing.
Tomáš Bláha
Datum:
2023.07.11
14:37:15 +02'00'

