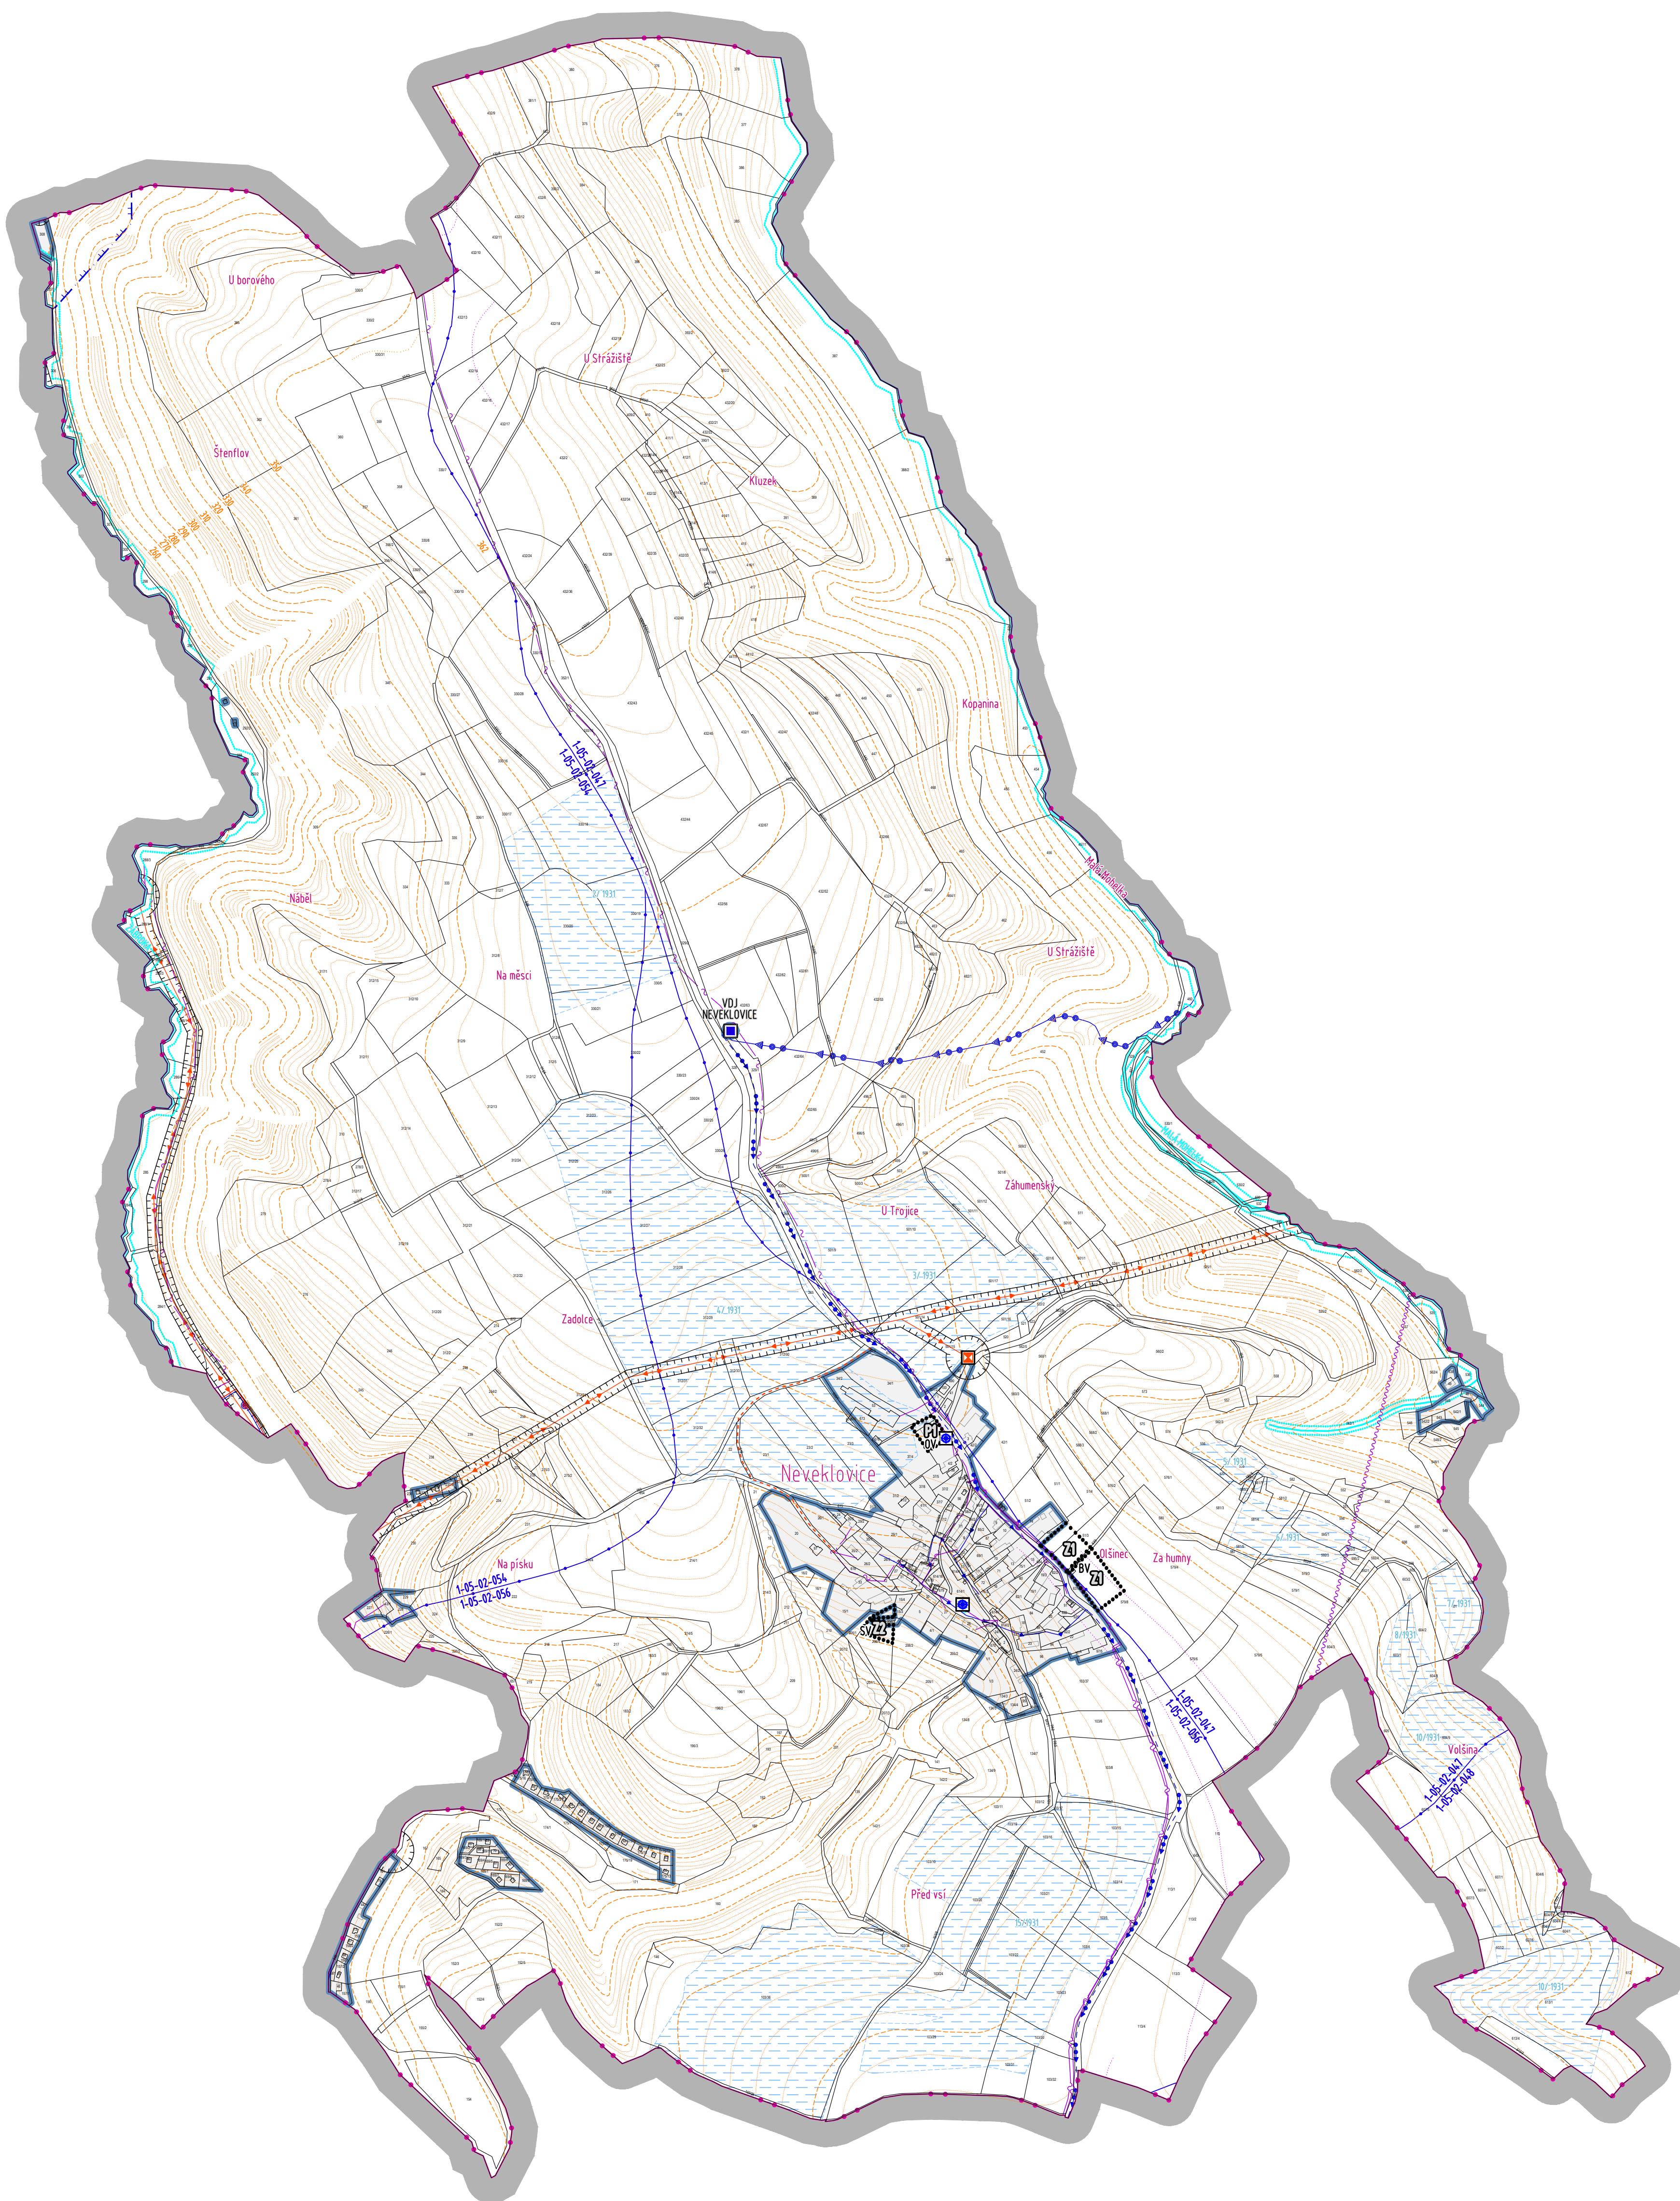
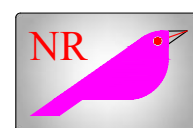


[illegible]


PŘÍVODNÍ VODOVODNÍ ŘÁD	
MÍSTNÍ VODOVOD	
VODOJEM NEVEKLOVCE	
ZDROJ POŽÁRNÍ VODY	POŽÁRNÍ NÁŘZ
OCHRANNÉ PÁSMO VODNÍHO ZDROJE II. STUPNĚ	
VROCNÍ VEDENÍ VN 22 kV VČETNĚ OCHRANNÉHO PÁSMÁ	10 m
TRAFOSTANICE VČETNĚ OCHRANNÉHO PÁSMÁ	30 m
TRASA VEŘEJNÉHO OSVĚTLENÍ	
TRASA RADIOTELEFONNÍHO PÁPRSKU (RR)	
MÍSTNÍ SDELOVACÍ VEDENÍ	
POVODI ROZVODI	1-05-02-0470 MALÁ MOHELKA, 1-05-02-0560 ŽÁBKROA, 1-05-02-0560 ŽÁBKROA
POVODÍ ÚTVÁRY POVRCHOVÝCH VOD	ŽÁBKROA, MALÁ MOHELKINCE
PÁSMO S OMEZENÍM VLASTNICKÝCH PRÁV K POJEZDKŮM	8 m OD BŘEHOVÉ ČÁRY
POVODÍ ÚTVÁRY POVRCHOVÝCH VOD	JIZERSKÁ KŘÍDA PRAVŮBŘEŽNÍ CELE SPRÁVNÍ ÚZEMÍ OBCE
INVESTICE DO PŮDY 8 ODPOVÍDOVANÝCH PLOCH Z LET 1931	cca 47,46 ha

A diagram showing a 2D grid of squares. A blue rectangle highlights a 2x2 area of squares. Below the grid, a pink line with two dots is shown, representing a 1D projection of the grid.

HRANICE ŘEŠENÉHO ÚZEMÍ K.Ú. NEVEKLOVICE 661325
ZASTAVĚNÉ ÚZEMÍ
HRANICE KATASTRÁLNÍHO ÚZEMÍ NEVEKLOVICE
ZASTAVITELNÉ PLOCHY
PLOCHY PŘESTAVBY

~ 351,10 ha
~ 11,83 ha
ICOB 571997
Z1, Z2 ~ 0,65 ha
P1 ~ 0,14 ha

ÚZEMNÍ PLÁN NEVEKLOVICE BYL SPOLUFINANCOVÁN Z
PROSTŘEDKŮ MINISTERSTVA PRO MÍSTNÍ ROZVOJ

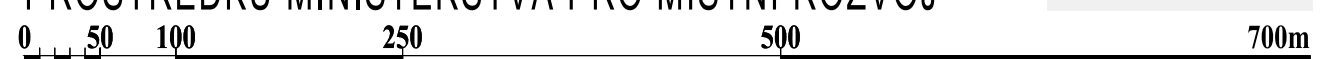

AUTOR		PROJEKTANT		 PROJEKČNÍ KANCELÁŘ SÁFAŘKOVÁ 271, 293 01 MĚDA BOLESLAV 382 282 700	
ing.arch. Jan Kosík - PROZIS		ing.arch. Jan Kosík - PROZIS			
Jana Palachova 1121 Měda Boleslav IČO: 102 30 668 773 963 584 mail: kosik@prozis.cz, kosik1@gmail.com		Jana Palachova 1121 Měda Boleslav IČO: 102 30 668 773 963 584 mail: kosik@prozis.cz, kosik1@gmail.com			
KRAJ: Středočeský		Města Boleslav			
INVESTOR:		STAVEBNÍ ÚŘAD:		DATUM: PROSINEC 2020	
NÁZEV AKCE:		obec NEVEKLOVICE		VÝROK	
ÚZEMNÍ PLÁN NEVEKLOVICE DOKUMENTACE KE SPOLEČNÉMU UJEDNÁNÍ MĚRITKO: 1 : 5 000 ZAK. ČÍSLO: AKCE 11/2019 FORMÁT: A4					
OBSAH VÝKRESU:				ČÍSLO VÝKRESU: PARE:	
VÝKRES KONCEPCCE TECHNICKÉ INFRASTRUKTURY				V 5	