



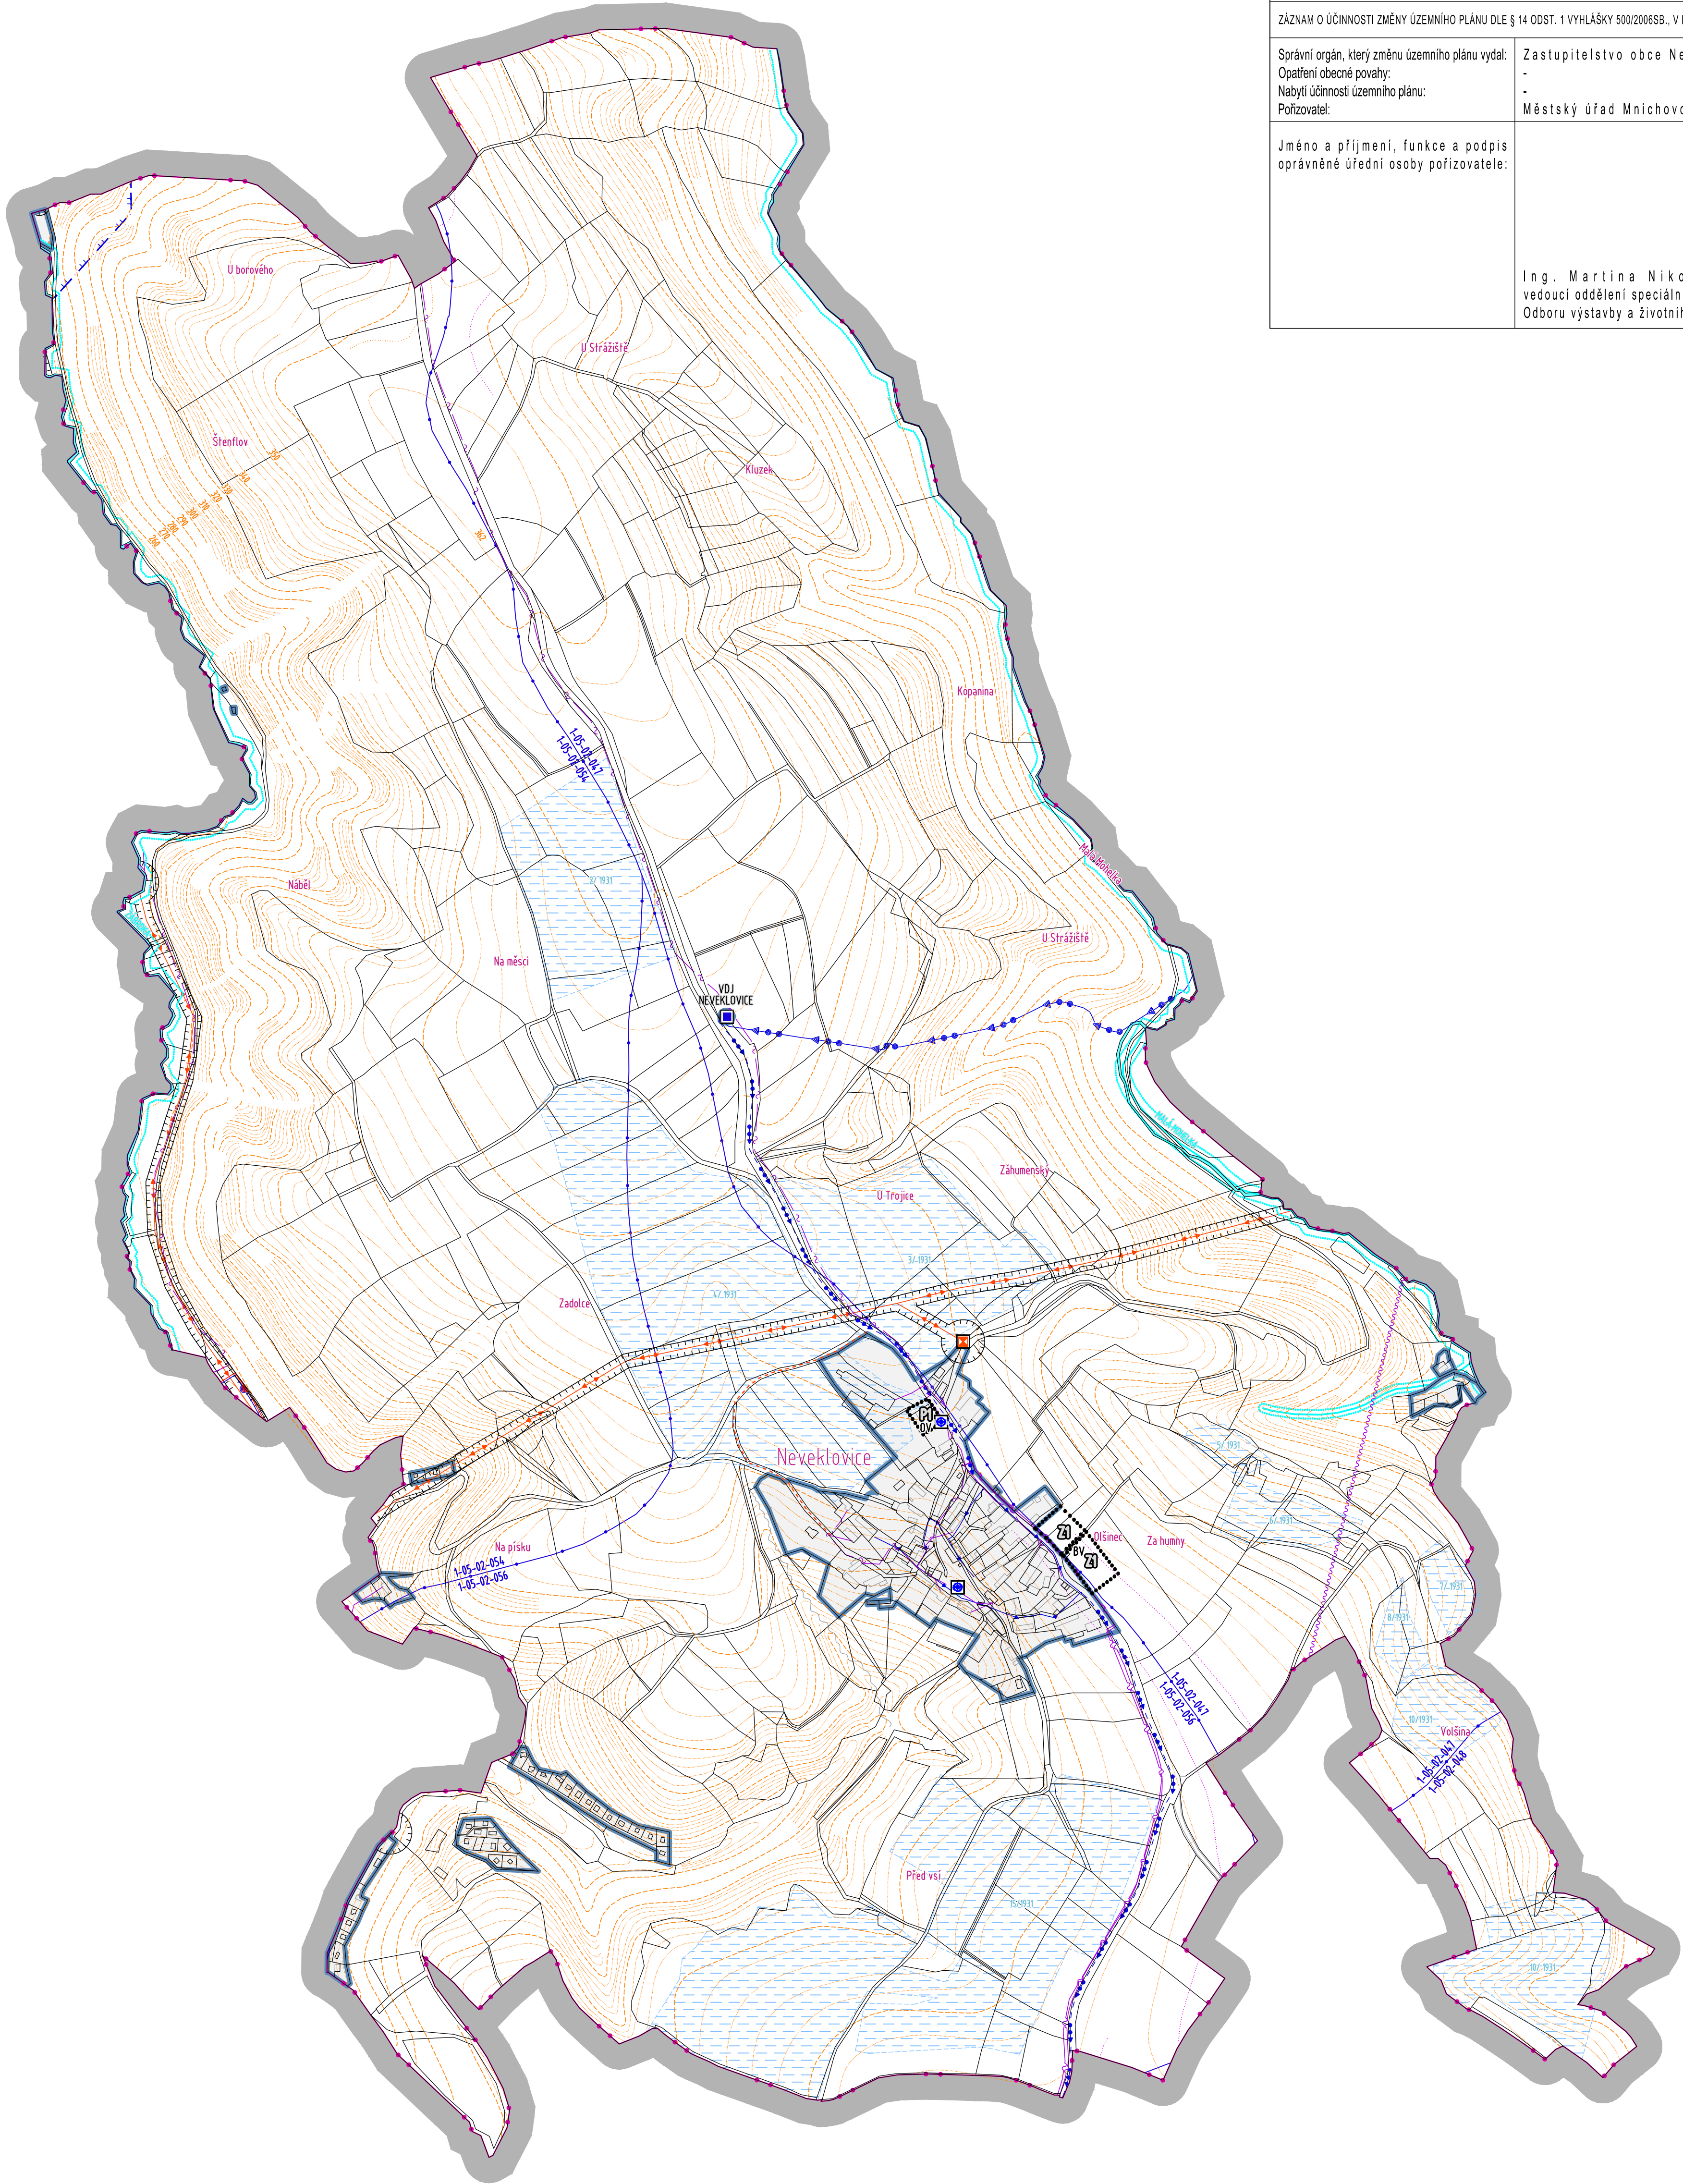

ÚZEMNÍ PLÁN NEVEKLOVICE	
ZÁZNAM O ÚČINNOSTI ZMĚNY ÚZEMNÍHO PLÁNU DLE § 14 ODST. 1 VYHLÁŠKY 500/2006SB., V PLATNÉM ZNĚNÍ	
Správní orgán, který změnu územního plánu vydal: Opatření obecné povahy: Nabytí účinnosti územního plánu: Pořizovatel:	Zastupitelstvo obce Neveklovice - Městský úřad Mnichovo Hradiště
Jméno a příjmení, funkce a podpis oprávněné úřední osoby pořizovatele:	Ing. Martina Nikodemová vedoucí oddělení speciálních činností Odboru výstavby a životního prostředí

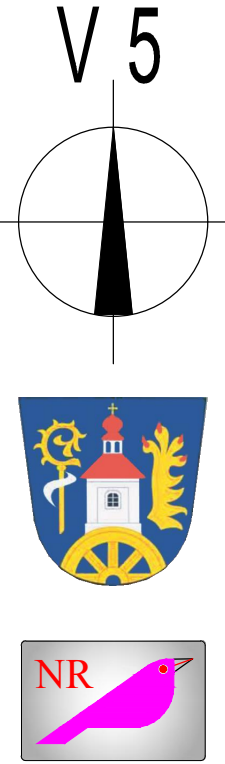

TECHNICKÁ INFRASTRUKTURA STAV ZMĚNA

	PŘÍVODNÍ VODOVODNÍ ŘAD	
	MÍSTNÍ VODOVOD	
	VODOJEM NEVEKLOVICE	
	ZDROJ POŽÁRNÍ VODY	POŽÁRNÍ NÁDRŽ
	OCHRANNÉ PÁSMO VODNÍHO ZDROJE II. STUPNĚ	
	VRCHNÍ VEDENÍ VN 22 kV VČETNĚ OCHRANNÉHO PÁSMÁ	10 m
	TRAFOSTANICE VČETNĚ OCHRANNÉHO PÁSMÁ	30 m
	TRASA VĚŘEJNÉHO OSVĚTLENÍ	
	TRASA RADIOFREKVENČNÍHO PÁSKU (RR)	
	MÍSTNÍ SDĚLOVACÍ VEDENÍ	
	POVODÍ ROZVODU	1-05-02-0470 MALÁ MOHELKA, 1-05-02-0560 ZÁBKROKA, 1-05-02-0560 ZÁBKROKA
	VODNÍ ÚTVARY POVRCHOVÝCH VOD	ZÁBKROKA, MALÁ MOHELKA
	PÁSMO S OMEZENÍM VLASTNICKÝCH PRÁV K POZEMKŮM	8 m OD BŘEHOVÉ ČÁRY
	VODNÍ ÚTVARY PODZEMNÍCH VOD	JIZERSKÁ KŘÍDA PRAVORBEŽNÍ CELÉ SPRÁVNÍ ÚZEMÍ OBCE
	INVESTICE DO PŮDY S ODVODŇOVANÝCH PLOCH Z LET 1931	cca 47,46 ha

LEGENDA STAV ZMĚNA

	HRANICE ŘEŠENÉHO ÚZEMÍ K.Ú. NEVEKLOVICE 661325	~ 351,10 ha
	ZASTAVĚNÉ ÚZEMÍ	~ 11,83 ha
	HRANICE KATASTRÁLNÍHO ÚZEMÍ NEVEKLOVICE	ICOB 571997
	ZASTAVITELNÉ PLOCHY	~ 0,53 ha
	PLOCHY PŘESTAVBY	~ 0,14 ha

Z1	~ 351,10 ha
P1	~ 11,83 ha

NEVEKLOVICE

ÚZEMNÍ PLÁN NEVEKLOVICE BYL SPOLUFINANCOVÁN Z
PROSTŘEDKŮ MINISTERSTVA PRO MÍSTNÍ ROZVOJ

AUTOR		PROJEKTANT		 PROJEKČNÍ KANCELÁŘ SAFARIKOVÁ 277, 280 01 MLADÁ BOLESLAV tel: 326 735 990	
ing.arch. Jan Kosík - PROZIS		ing.arch. Jan Kosík - PROZIS			
Jana Palachova 1121 Mladá Boleslav IČO: 102 30 068		Jana Palachova 1121 Mladá Boleslav IČO: 102 30 068			
773 663 584 mail: kosik@prozis.cz, kosjan11@gmail.com		773 663 584 mail: kosik@prozis.cz, kosjan11@gmail.com			
KRAJ:	Středočeský	STAVEBNÍ ÚŘAD:	Mladá Boleslav	DATUM:	ČERVEN 2021
INVESTOR:	obec NEVEKLOVICE			ČÁST:	VÝROK
NÁZEV AKCE:				MĚRITVO:	1 : 5 000
ÚZEMNÍ PLÁN NEVEKLOVICE				ZAK.ČÍSLO:	AKCE 11/2019
				FORMÁT:	8 A4
OBSAH VÝKRESU:				ČÍSLO VÝKRESU:	PARÉ:
VÝKRES KONCEPCE TECHNICKÉ INFRASTRUKTURY				V5	